


План застройки мастерской «Промышленная механика и монтаж»

1 этаж

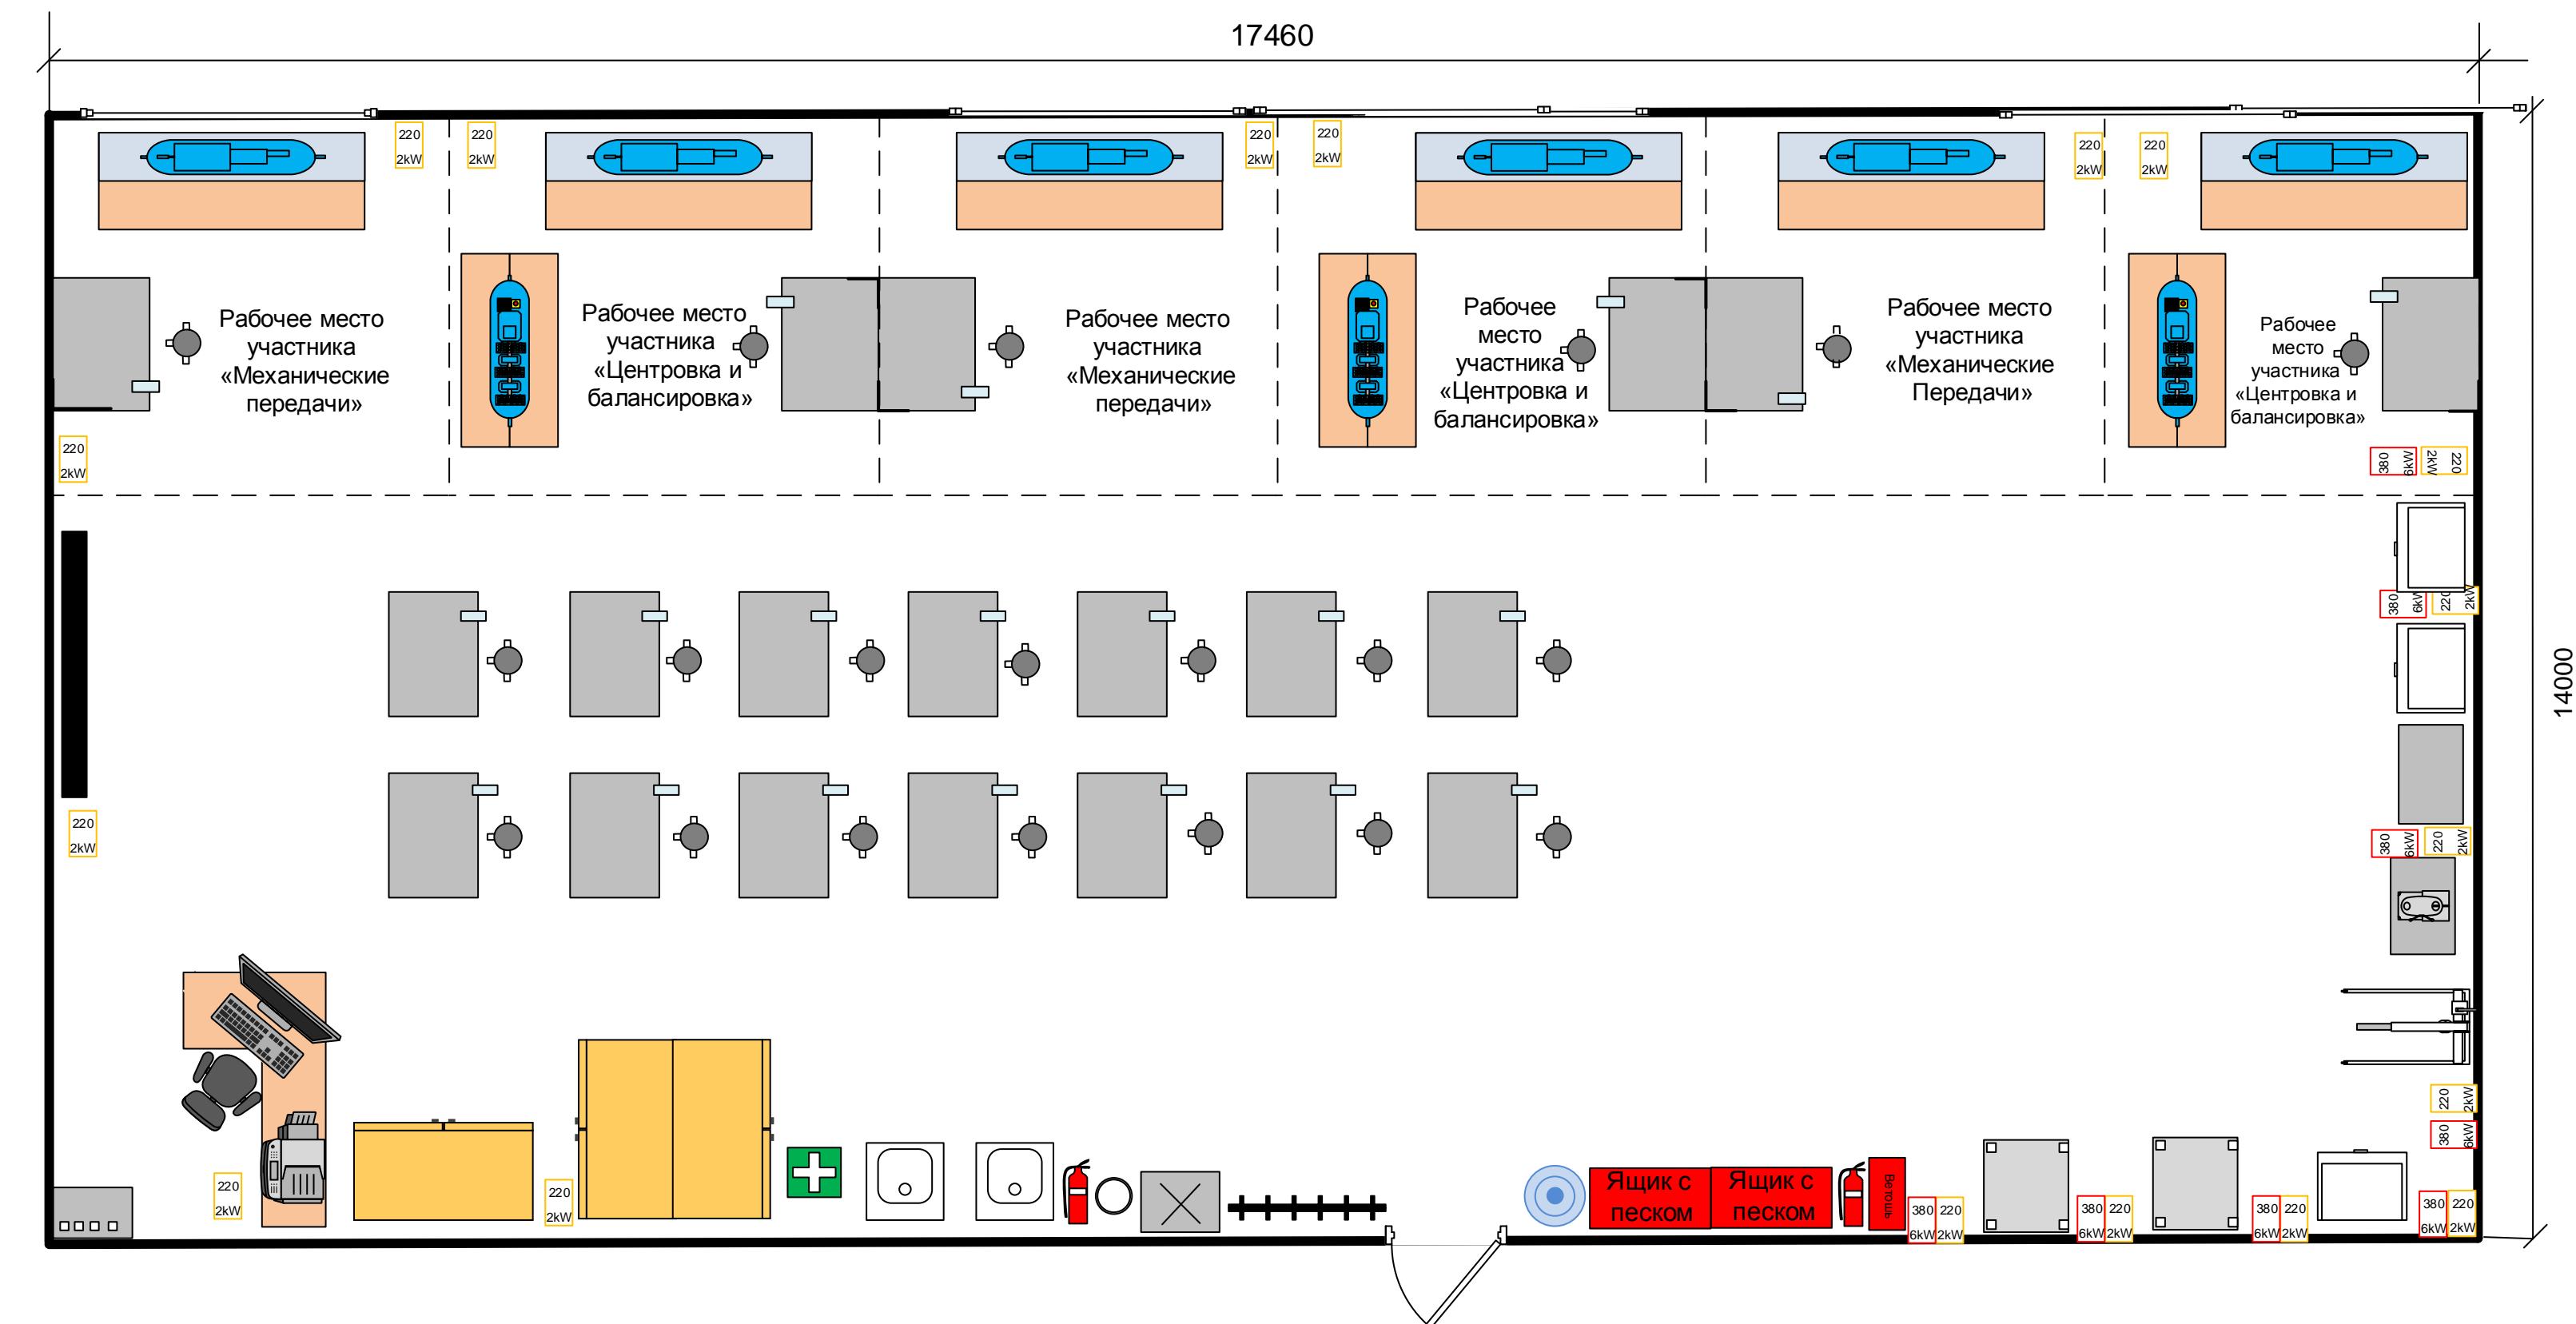

Условные обозначения на плане:

