


# План застройки мастерская 209

18000

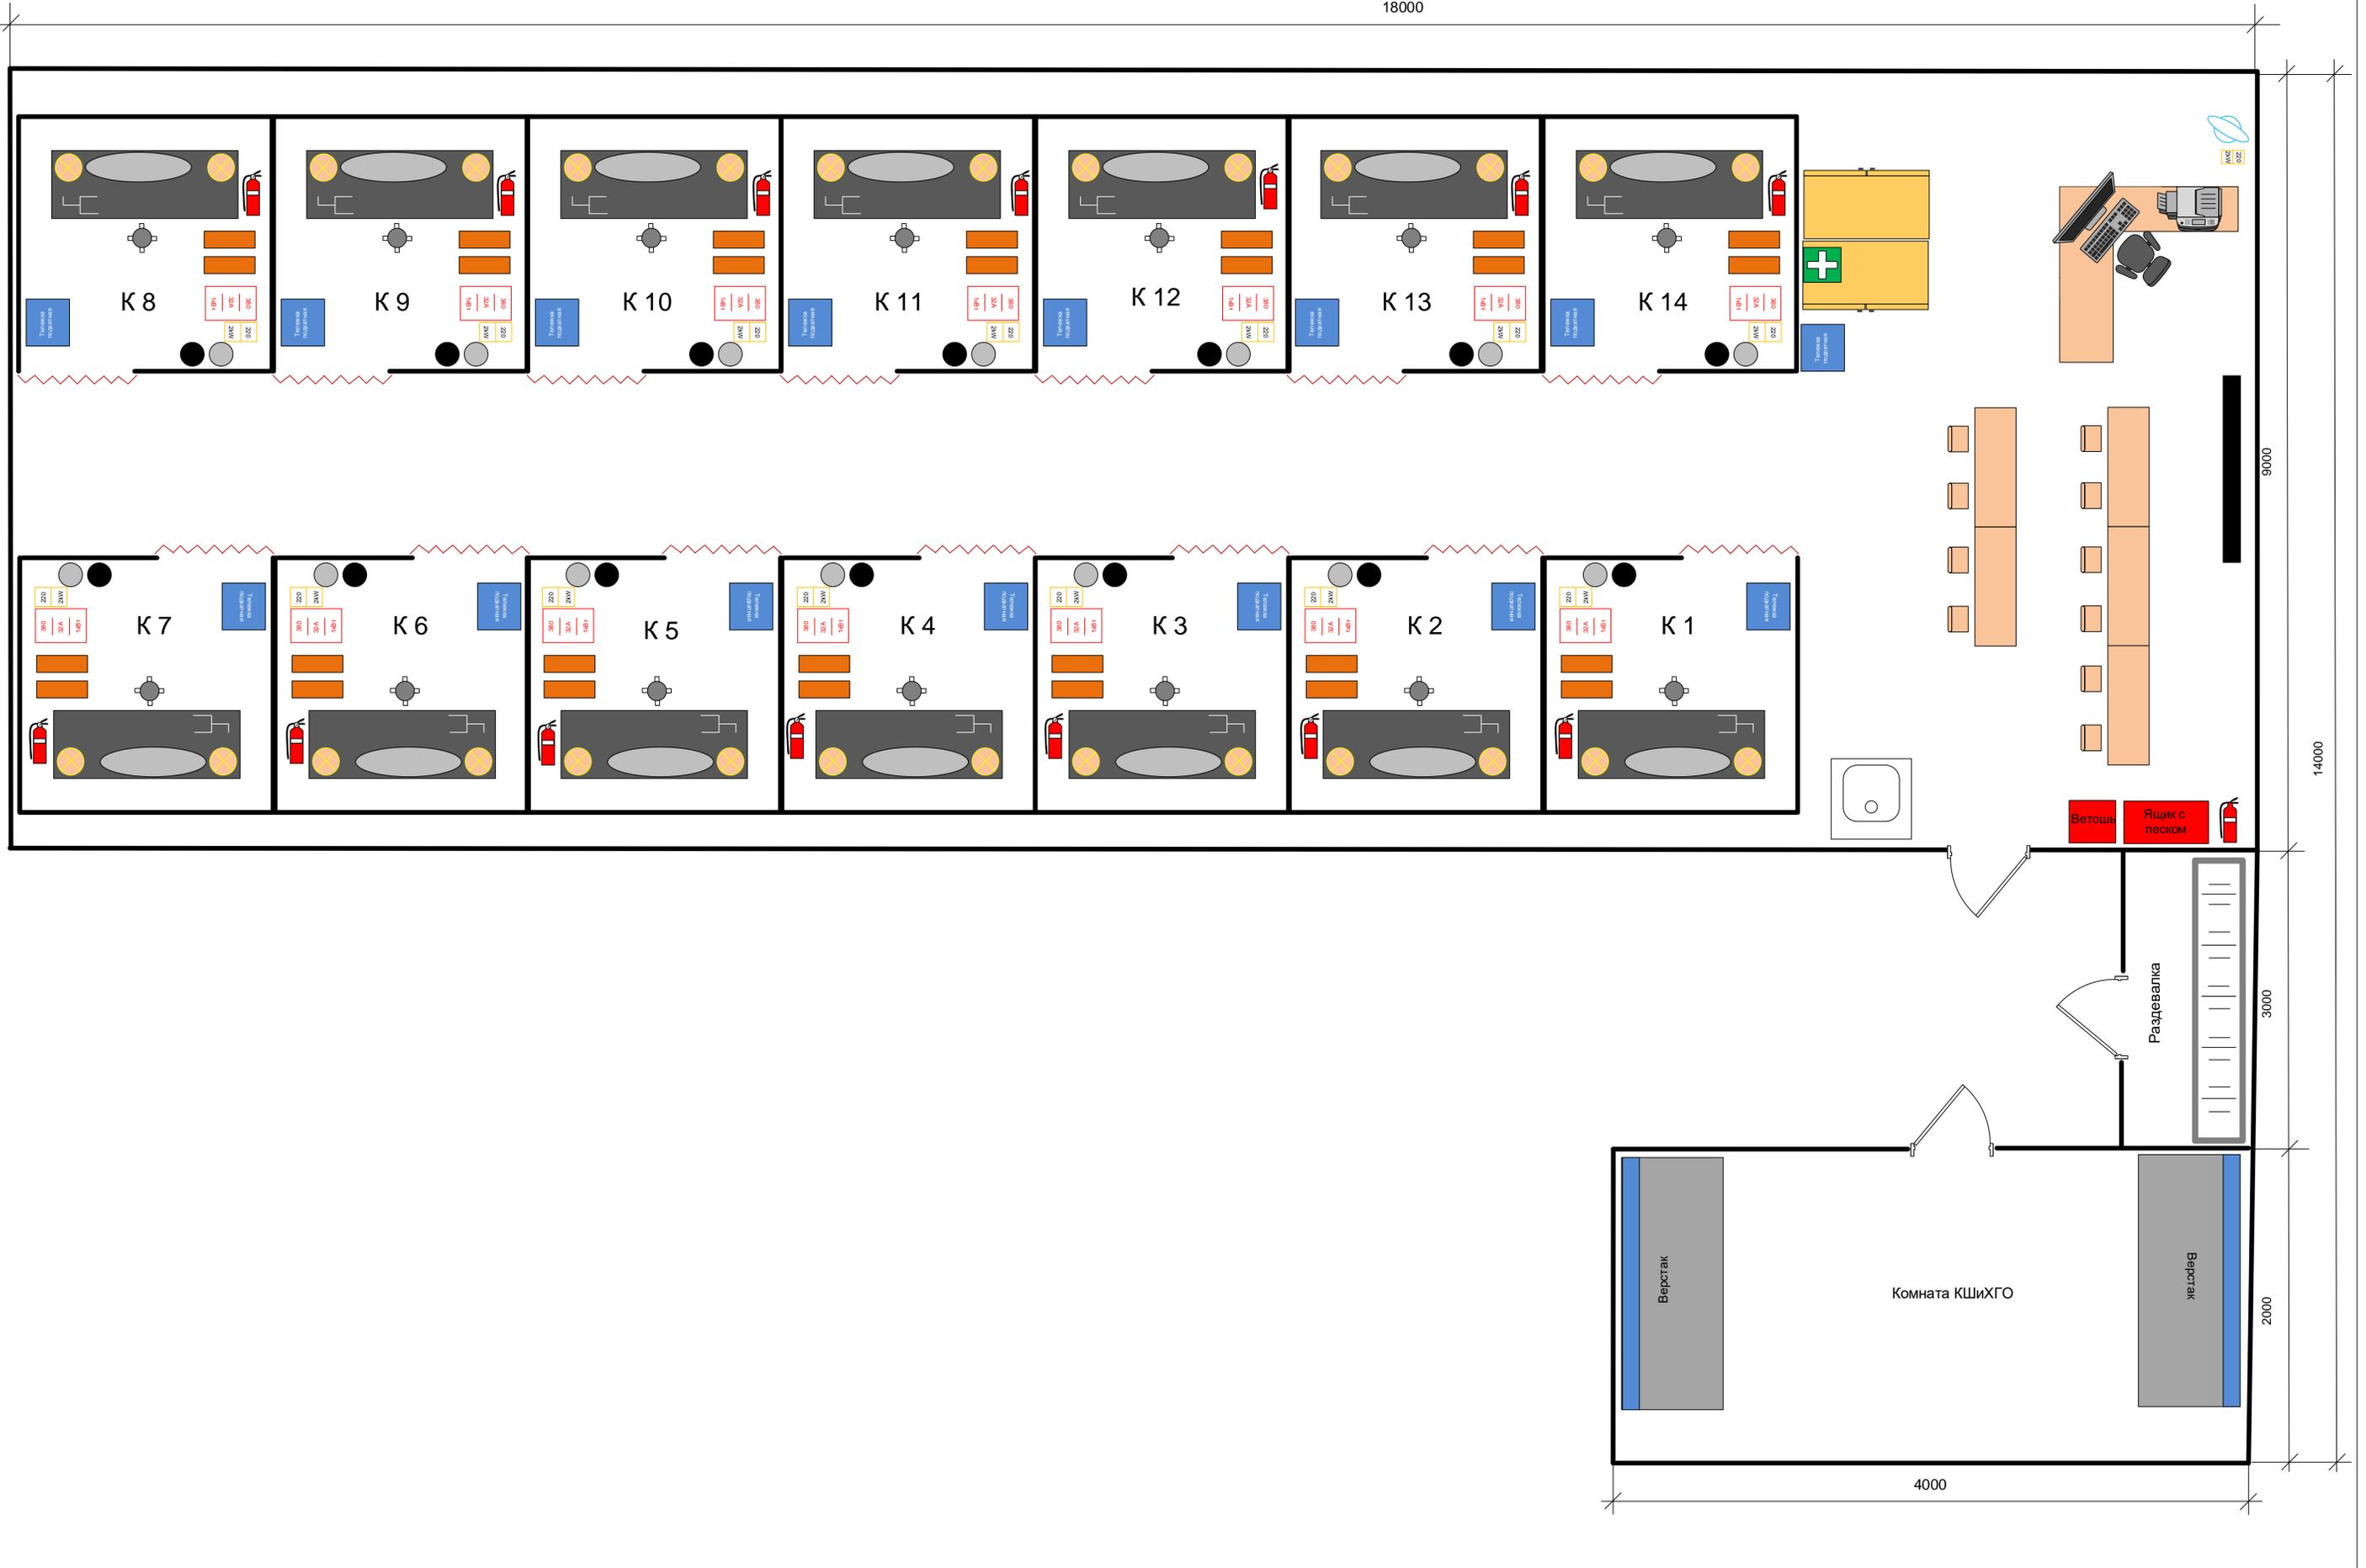

# Условные обозначения на плане:

